

Marktgemeindeamt Frankenburg a. H.

Marktplatz 4

4873 Frankenburg a. H.

Pol. Bezirk Vöcklabruck, Oberösterreich

Bearbeiter: Kriechbaum, Markus

E-Mail: markus.kriechbaum@frankenburg.ooe.gv.at

Telefon: 07683/5006- – Telefax: DW 14

Aktenzahl: 640-Mk

Frankenburg a. H., 19.01.2018

Änderung der Parkplatzeinteilung für die bestehende Kurzparkzone im Bereich Platzl

VERORDNUNG

des Bürgermeisters der Marktgemeinde Frankenburg a.H.
im eigenen Wirkungsbereich der Gemeinde

Hiermit wird verordnet:

Änderung der Parkplatzeinteilung der bestehenden Kurzparkzone im Bereich Platzl, Teilbereich der Parzellen 2200/3, 2214/15, 2200/1 und 2216, alle KG Frankenburg, gemäß dem gelb markierten Bereich im beiliegenden Lageplan vom 17.01.2018.

Kundmachung mittels Verkehrszeichen gemäß § 52, Ziffer 13d und 13e, Straßenverkehrsordnung (StVO) 1960 idgF., und der Zusatztafel „Parkdauer 90 Minuten“, „Montag bis Freitag von 08.00 Uhr bis 18.00 Uhr, Samstag von 08.00 Uhr bis 12.00 Uhr, jeweils an Werktagen“, sowie durch Bodenmarkierungen gemäß § 25, Ziffer 2, Straßenverkehrsordnung (StVO) 1960 idgF.

Inkrafttreten:

Diese Verordnung wird gemäß § 44, Absatz 1, Straßenverkehrsordnung (StVO) 1960 idgF., durch die Verkehrszeichen kundgemacht und tritt mit deren Anbringung in Kraft.

Rechtsgrundlage:

§ 25, Absatz 1, Straßenverkehrsordnung (StVO) 1960 idgF.

Übertragungsverordnung auf den Bürgermeister vom 13.03.2014, TOP 10, Zl. 120/20-Mk

Hinweis:

Durch diese Verordnung wird die Verordnung des Bürgermeisters vom 22.10.2007, Zl. 120/20-Mk, ersetzt.

Anlage: 1 Lageplan vom 17.01.2018

Amtstafel:

Marktgemeinde Frankenburg a.H.
Bürgermeister Kons. Johann Baumann

Angeschlagen am:



Abgenommen am:



Dieses Dokument wurde amtssigniert.

Informationen zur Prüfung der elektronischen Signatur und des Ausdrucks finden Sie unter:
<http://www.frankenburg.ooe.gv.at/amtssignatur>

Signatur aufgebracht von Bürgermeister Kons. Kons. Johann Baumann, 31.01.2018 07:51

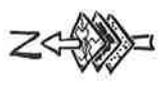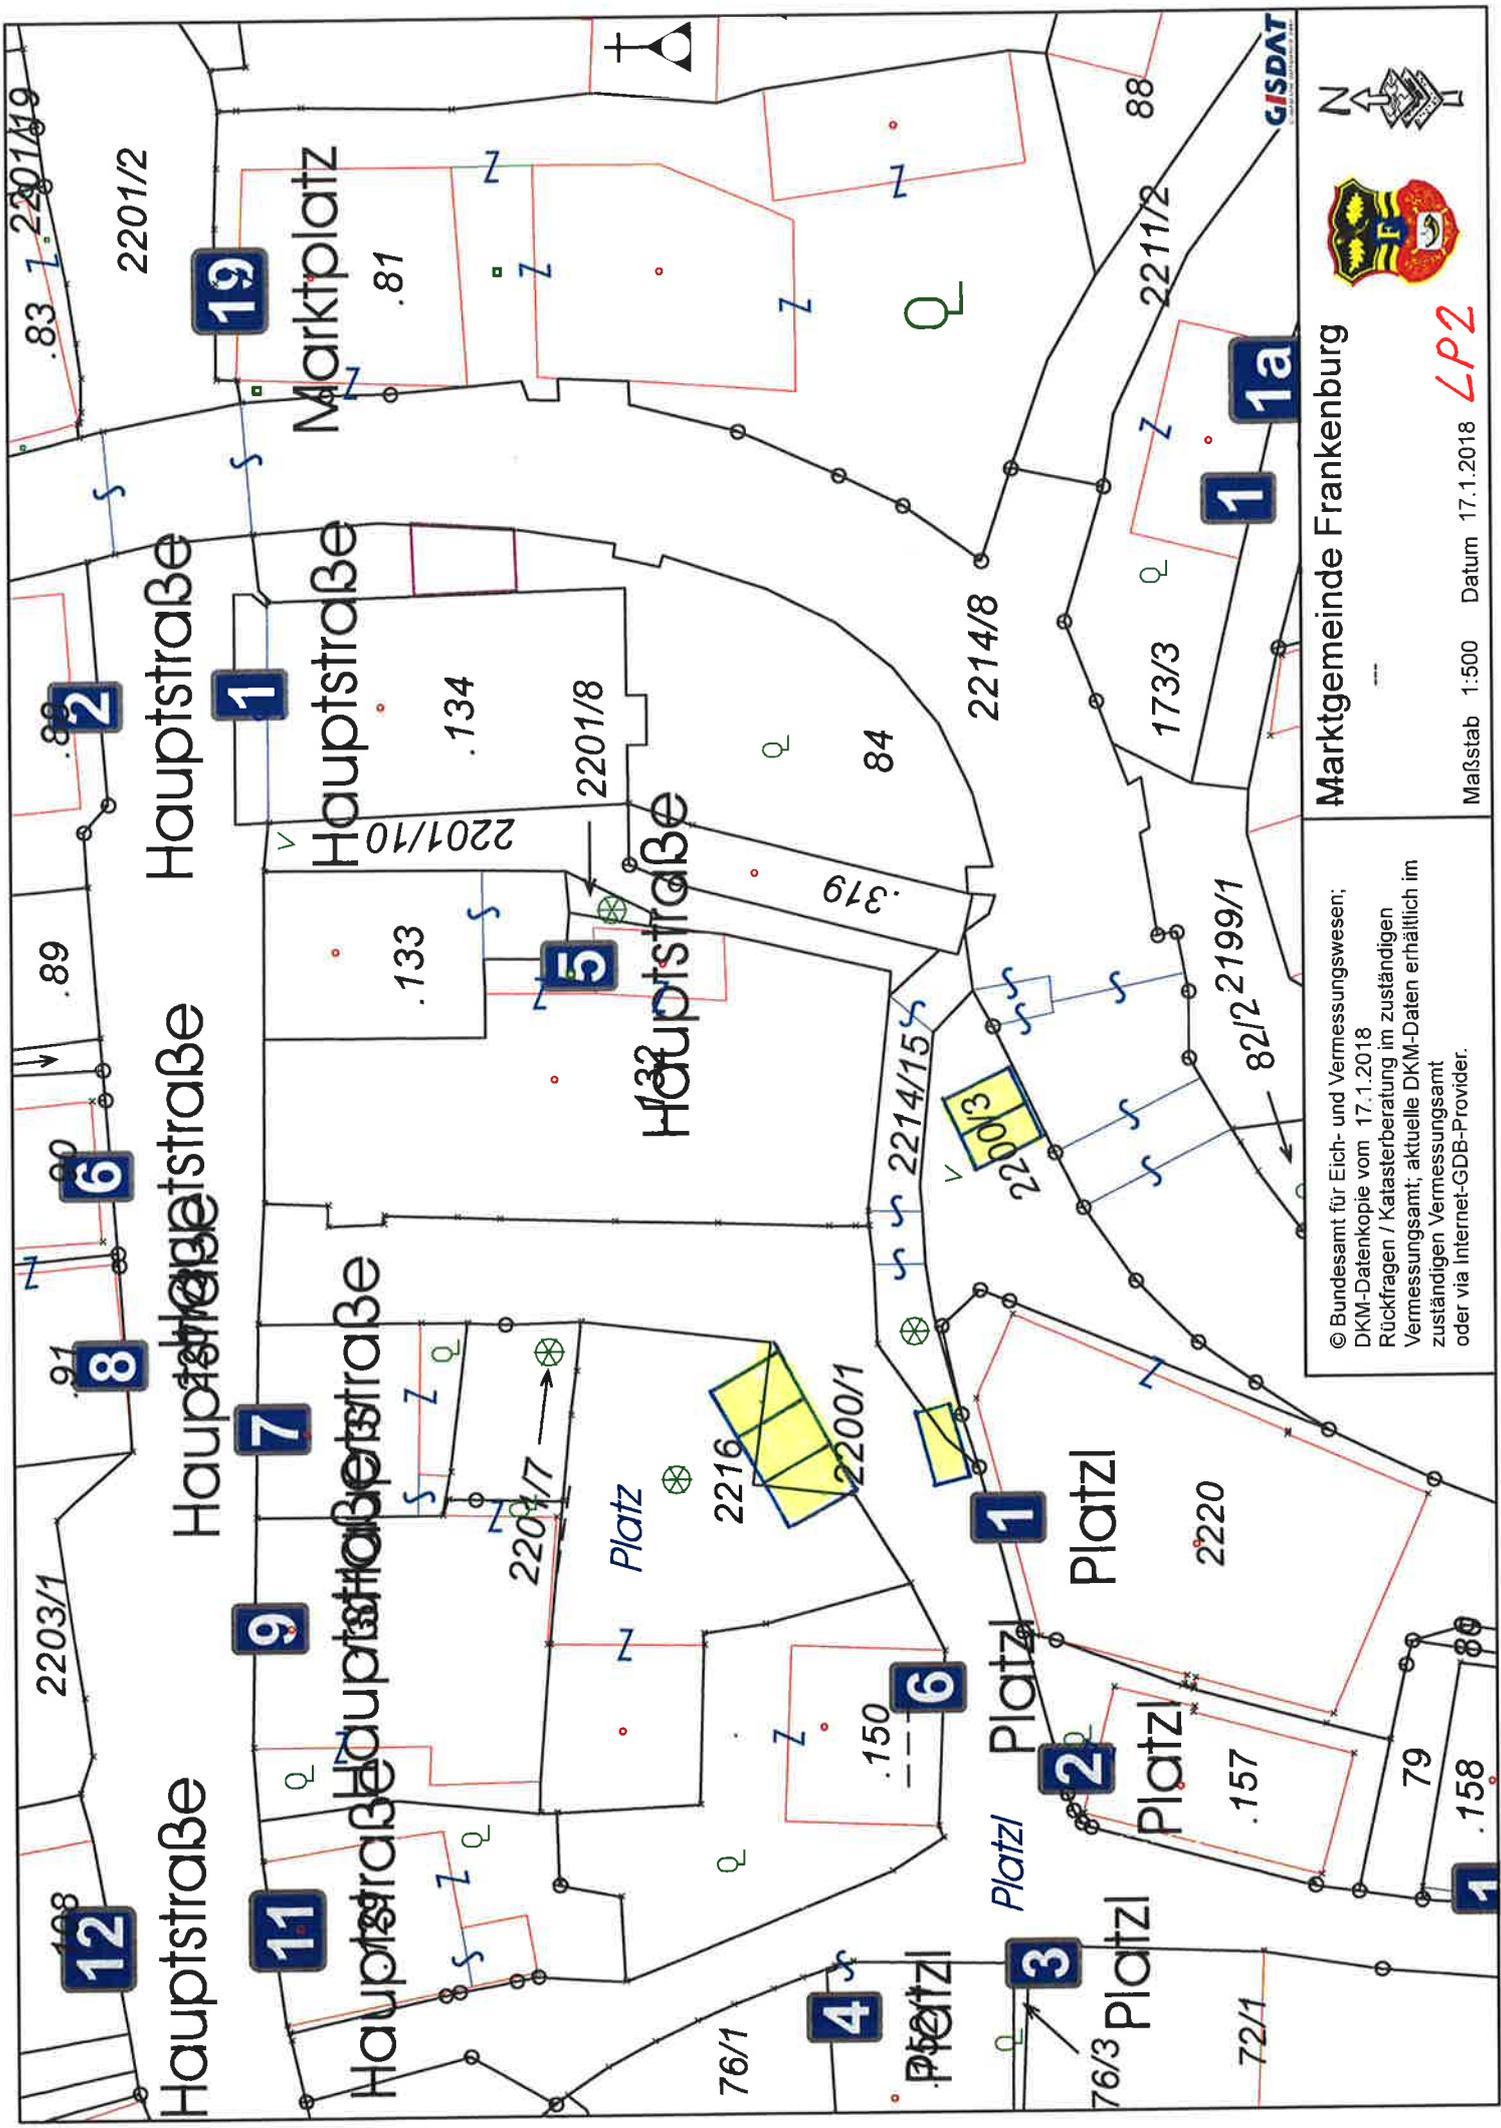

Marktgemeinde Frankenburg

© Bundesamt für Eich- und Vermessungswesen;
 DKM-Datenkopie vom 17.1.2018
 Rückfragen / Katasterberatung im zuständigen
 Vermessungsamt; aktuelle DKM-Daten erhältlich im
 zuständigen Vermessungsamt
 oder via Internet-GDB-Provider.

LP2

Maßstab 1:500 Datum 17.1.2018

CISDAT